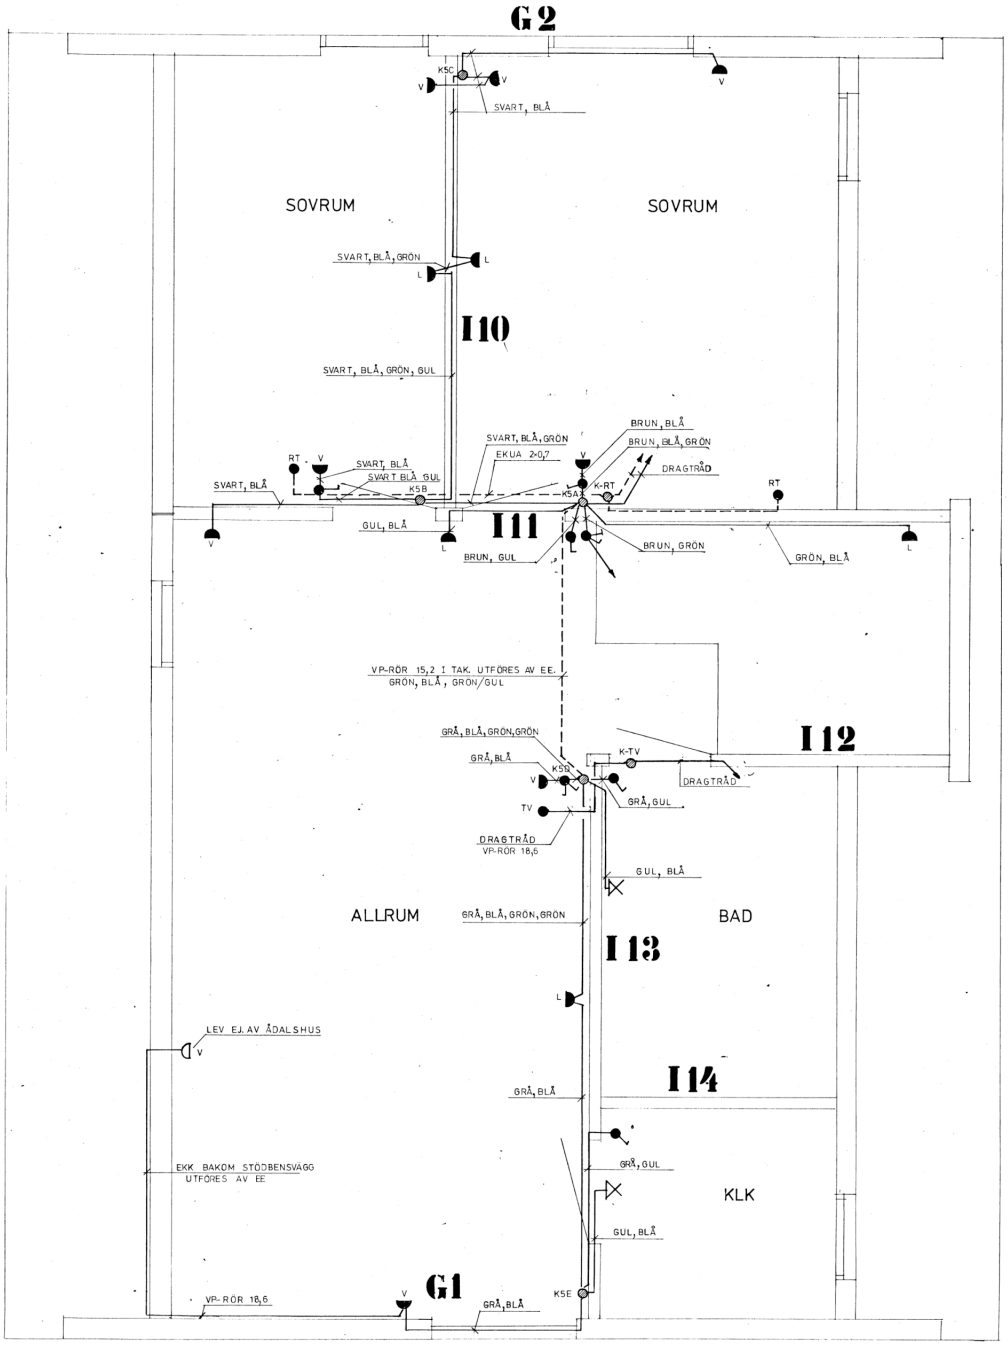

FÖRKLARINGAR

SAMTLIGA HÖJDANGIVELSER AVSER MÅTT ÖVER FÄRDIGT GOLV

		Höjder där ej annat angives på ritn.
	TRYCKKNAPP	1000 mm
nr bokstav	KOPPLINGSDOSA	2300 mm
	— " — KOPPL. PÅ BYGGPL.	2300 mm
	NUMMER ANGER GRUPP I CENTRAL BOKSTAV ANGER ORDNINGSFÖLJD FRÅN CENTRAL	
	S=SPIS K=KÖKSMASKIN	200 mm
	F ANSLUTNINGSDOSA FRAMTIDA FRYS	300 mm
	T — " — TVÄTTMASKIN	1600 mm
	TS — " — TORKSKÅP	2300 mm
	VVB — " — VARMVATTENBEREDARE	2300 mm
	R RÖRUTLOPP FÖR ANSL. AV RADIATORER	200 mm
	RT APPARATDOSA FÖR RIKSTELEFON	150 mm
	TV — " — " ANTENNJACK	150 mm
	STRÖMSTÄLLARE 1-POL	1000 mm
	— " — 2-POL	1000 mm
	— " — KRON	1000 mm
	— " — TRAPP	1000 mm
	VÄGGUTTAG 2 VÄGGS MED SKYDDSANORDNING	150 mm
	— " — 1-VÄGGS MED JORD	
	— " — 2-VÄGGS — " — OCH SKYDDSANORDN.	150 mm arb.bänk 1100 mm mat pl. 1000mm
	LAMPUTTAG PÅ VÄGG KOPPL. PÅ BYGGPL.	2300 mm
	RÖRUTLOPP FÖR ANSL. AV GLÖDLJUSARM. VÄGG	bad, wc 2100 mm utv. 1900 mm övr. 2250 mm
	— " — LYSRÖRSARM.	
--31--	RÖR FÖR RIKSTELEFON	
--43--	— " — TV-ANTENN	

FÖRESKRIFTER

DÄR EJ ANNAT ANGES PÅ RITN. ANVÄNDES FK 1,5 mm² RESP. VP-RÖR Ø 15,2 mm
I SAMBAND MED ATT VÄGGELEMENTEN MONTERAS INPASSAS PLICA-RÖREN
TILL RESPEKTIVE KOPPLINGSDOSA EL. SKARVMUFF. SE NEDANSTÅENDE DETALJ.
DET ÄR VIKTIGT ATT PLICAN KAPAS OCH FÖRLÄGGES MED EN MJUK BÖJ
FÖR ATT EJ FÖRSVÅRA ETT FRAMTIDA UTBYTE AV TRÅD.
PLICAN KAPAS LÄTTAST AV MED EN SEKATÖR.

FASFÄRGER: R=BRUN, S=SVART, T=GRÅ, NOLLA=BLÅ, SKYDDSJORD=GRÖN/GUL

RADIATORSPÄNNING 380 V

UTVÄNDIG FÖRLÄGGNING AV LEDNINGAR UTFÖRES PÅ BYGGPL.

TEXT INOM PARANTES ( ) ANGER ATT TRÅD LEV. OCH FÖRLÄGGES AV EE

HÄNVISNING

ELEVATION AV CENTRAL SE RITN. NR. 170-E7

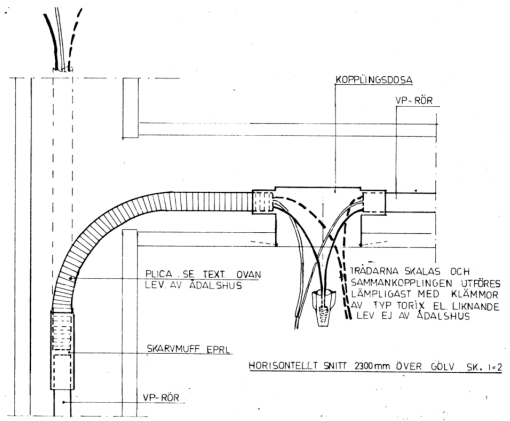

A Jost 78.08.22

ÅDALS-HUS AB
BOX 12 872 01 KRAMFORS
TEL. 0612/115 80

B100-8S

NORRKÖPING
ÖVERPLAN
ELINSTALLATION SKALA 1:20

KA	OS		
KRAMFORS DEN 780621		ARBETSNUMMER	ETAP	RITNINGSNUMMER 170-E2	REV