



GAVELVÄGG SUTERRÅNGPLAN GAVELVÄGG

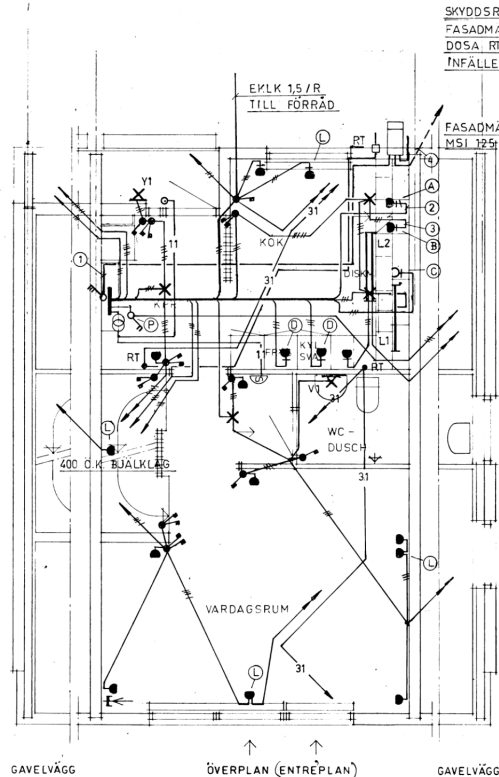

GAVELVÄGG ÖVERPLAN (ENTRÉPLAN) GAVELVÄGG

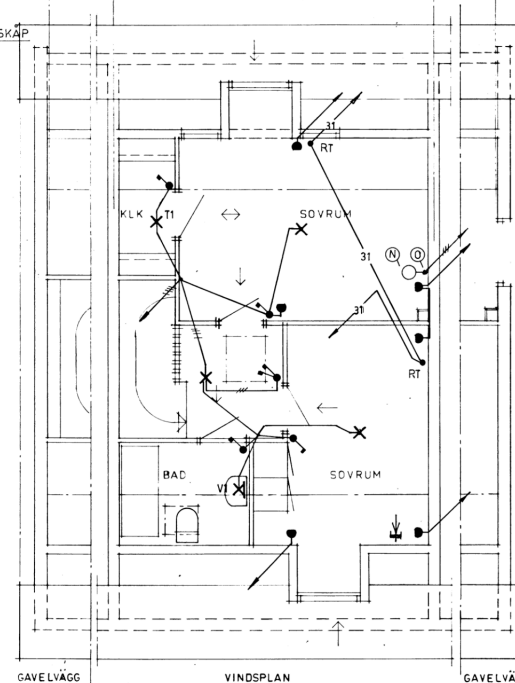

GAVELVÄGG VINDSPLAN GAVELVÄGG

SKYDDSRÖR
 FASADMÄTARSKÅP - SCHAKT, 2 ST VP 4,7
 DOSA RT - SCHAKT 2 ST VP 28,3
 INFÄLLES I VÄGG

FASADMÄTARSKÅP
 MSI 125

FÖRKLARINGAR

GRUPPCENTRAL	HB 3307 WU	UK 2200
(A) UTTAG FÖR ELSPIS	E 15 141 21	200
(B) UTTAG FÖR SPISKÅPA	E 15 132 74	1800
(C) UTTAG FÖR DISKMASKIN	E 15 171 11	450
(D) UTTAG FÖR KYLENHET	E 15 132 74	2200
(E) ANSL. DOSA FÖR TVÄTTMASKIN	E 12 340 00	1700
(F) ANSL. DOSA FÖR TORKSKÅP	E 12 340 00	2100
(H) UTTAG FÖR STRYKNING	E 14 445 55	
	+ DOSA E 14 445 70	1300
(L) LAMPUTTAG E 15 535 25	RESP. E 15 535 30 (FRAN TAK)	100
(DRR EJ ANNAT ANGES)		
(N) FLKKT VID TAKKOCK		
(O) ANSLUTNINGSDOSA	E 12 359 01	
(P) STRÖMSTALLARE FÖR FLAKT	E 14 501 10	VID GRUPPCENTRAL
(1) 4 x 6		
(2) 5 x 2,5		
(3) EKK 3 x 1,5 1 RÖR TILL UK ÖVERSKÅP		
(4) FÖR 15,2 FÖR EV VATTENMÄTARE		170
(5) TOMRÖR 15,2		U. FÄRDIGT GOLV 1900
(M) TRANSFORMATOR	E 22 342 20	
(O) TRYCKKNAPP	E 22 311 20	1000
(N) DÖRRSIGNAL	E 22 111 15	2200
(□) DOSA FÖR RT	E 12 311 10	U. MARK 500
(●) APPARATDOSA FÖR TELEJACK	E 12 320 01-02	200
(▼) APPARATDOSA FÖR EV. ANTENN	E 12 320 01-02	200
(↑) UTTAG FÖR CENTRALANTENN		200

ARMATUR

V1	GLÖDLAMPARMATUR	75 W	E 58 417 00
T1	GLÖDLAMPARMATUR	75 W	E 58 416 00
T2	GLÖDLAMPARMATUR	100 W	E 58 483 55
L1	LYSRÖRSARMATUR	1x40 W	SCANLUX SL 562/14
L2	LYSRÖRSARMATUR	2x40 W	SCANLUX SL 546/24
Y1	YTTERBELYSNING	100 W	E 60 138 00

FÖRESKRIFTER

LEDNINGAR 1,5 R DRR EJ ANNAT ANGES.
 UTTAG 2-VÄGS DRR EJ ANNAT ANGES.
 UTTAG OCH APPARATDOSOR ÖVER ARBETSBNKK 1300
 ÖVRIGA 200 DRR EJ ANNAT ANGES.
 I RÖR FÖR RT IDRAGES DRAGTRAD, ELLER SPRIDNINGSLIEDNING
 OM SÅDAN TILLHANDAHÅLLS AV TELEVERKET.
 UTTAG FÖR RT SKALL KUNNA INKOPPLAS I SERIE. VID BEHOV
 IDRAGES DUBBLA SPRIDNINGSLIEDNINGAR.

REV	ANT	REVIDERING AVSER	SIGN	DATUM

HUSTYP Y (S) HUS:	
1, 3, 5, 7, 9, 11, 13, 16, 18, 20, 33, 34, 36, 38, 41, 43, 45, 47, 49, 51, 53.	
SVENSKA RIKSBYGGEN PROJEKTERINGSKONTORET I STOCKHOLM INSTALLATIONS OCH ENERGISEKT. HAGAGATAN 2 TEL. 08/34 06 20 BOX 19015 104 32 STOCKHOLM 19	NORRKÖPING EGH 6 KLOCKARETORPET KV. SLÄGVERKET PLANER KRAFT, BELYSNING, TELE. SKALA 1:50
STÖCKHOLM 1977. 02. 08.	ARBETSNUMMER 52 58 10
S C-n S Carlsson	E 4:1