

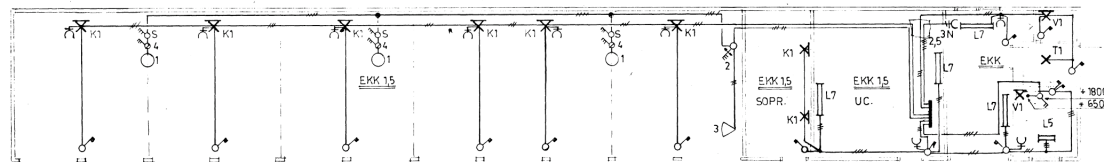


GARAGE G1

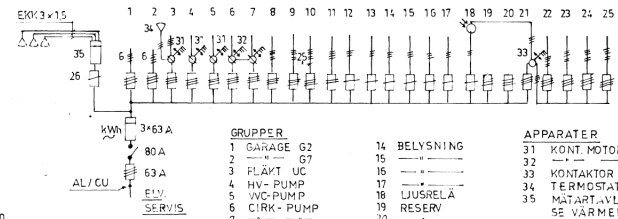

GARAGE G4

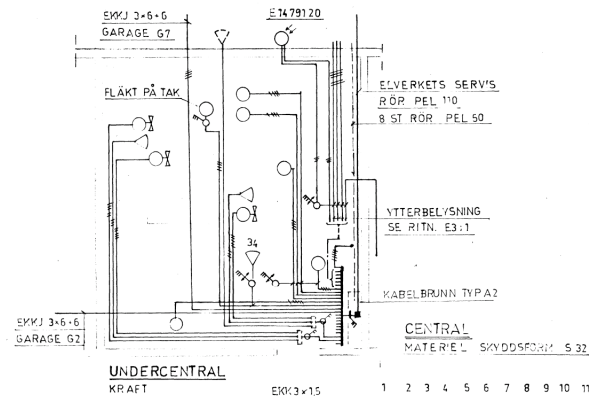

FÖRKLARINGAR

- ARMATURER**
 T1 = E 58 416 00 75 W
 V1 = E 58 417 00 75 W
 K1 = E 58 601 10 60 W
 L5 = JÄRNKONST 7263 / 22 FK
 L7 = " " " 7263 / 24 FK

- APPARATER**
 1. FLÄKTVÄRMARE VATTENVÄRM LEV. AV VVS
 2. KONTAKTOR ASEA EKG 10
 3. TERMOSTAT FRICO 38929 22
 4. MOTORBRYTARE MED SHABBUTLÖSARE AEG LH 1421

GRUPPER	BELYSNING	APPARATER
1 GARAGE G2	14	31 KONT. MOTORSKYDD DEKG 10
2 GARAGE G7	15	32 " " " DEKG 10 R
3 FLÄKT UC	16	33 KONTAKTOR EKG 20
4 HV-PUMP	17	34 TERMOSTAT FRICO T5Wam
5 WC-PUMP	18	35 MÅTART.VLA M402 MONTERING
6 CIRK-PUMP	19	SE VÄRMELEV. ANVISNING
7 RESERV	20	
8 EXP. KÄRL	21	HUVUDSÄKRING
9 FLÄKTVÄRMARE	22	STOLPBEL.
10 3-FAS UTTAG	23	
11 KOKSKÅP	24	
12 VARIATORC	25	
	26	VÄRMEMÄTNING

SVENSKA RIKSBYGGEN PROJEKTERINGSKONTORET I STOCKHOLM INSTALLATIONS OCH ENERGISEKT. HAGAGATAN 2 TEL. 08/34 06 20 BOX 18016 104 32 STOCKHOLM 19		NORRKÖPING EGH 6 KLOCKARETORPET KV SLAGVERKET GARAGEBYGGNADER G1, G4. KRAFT BELYSNING SKALA 1:100	
STOCKHOLM 1977.02.08	S C-n S Carlsson	ARBETSNUMMER 52 5810	ETAPP RITNINGNUMMER E4:11