



GAVELVÄGG SUTERRÄNGPLAN GAVELVÄGG

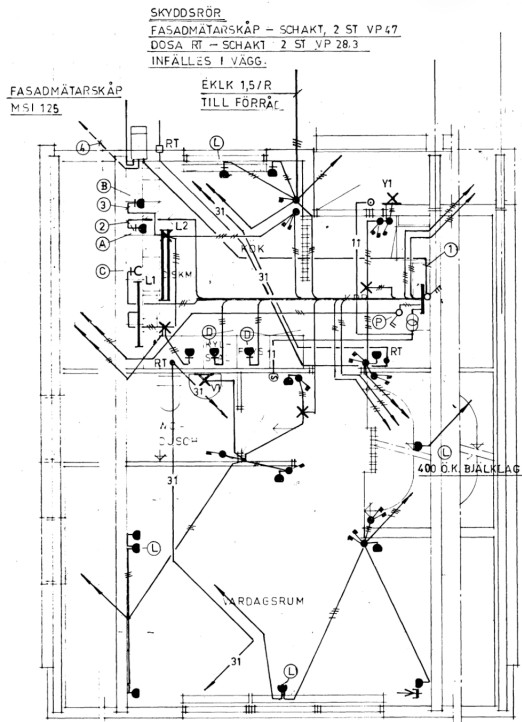

GAVELVÄGG ÖVERPLAN (ENTREPLAN) GAVELVÄGG

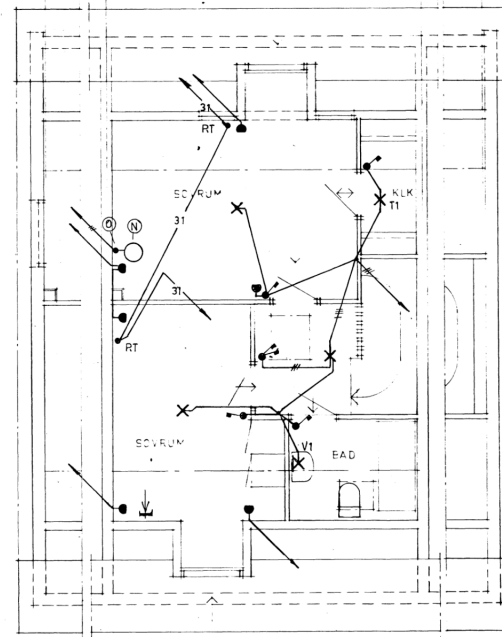

GAVELVÄGG VINDSPLAN GAVELVÄGG

FÖRKLARINGAR

| | | |
|--|--|----------------------|
| GRUPPCENTRAL | HB 3307WU | UK 2200 |
| (A) UTTAG FÖR ELSPIS | E 15 141 21 | 200 |
| (B) UTTAG FÖR SPISKAPA | E 15 132 74 | 1800 |
| (C) UTTAG FÖR DISKMASKIN | E 15 171 11 | 450 |
| (D) UTTAG FÖR KYLENHET | E 15 132 74 | 2200 |
| (E) ANSL. DOSA FÖR TVÄTTMASKIN | E 12 340 00 | 1700 |
| (F) ANSL. DOSA FÖR TORKSKAP | E 12 340 00 | 2100 |
| (H) UTTAG FÖR STRYKNING | E 14 445 55 | |
| | + DOSA E 14 445 70 | 1300 |
| (L) LAMPUTTAG | E 15 535 25 RESP. E 15 535 30 (FRÅN TAK) | 100 |
| (DRÄR EJ ANNAT ANGES) | | |
| (N) FLÄKT VID TAKNOCK | | |
| (O) ANSLUTNINGSDOSA | E 12 359 01 | |
| (P) STRÖMSTÄLLARE FÖR FLÄKT | E 14 501 10 | VID GRUPPCENTRAL |
| (1) 4 x 6 | | |
| (2) 5 x 2,5 | | |
| (3) EKK 3 x 1,5 I RÖR TILL UK ÖVERSKAP | | 170 |
| (4) RÖR 15,2 FÖR EV VATTENMÄTARE | | |
| (5) TOMRÖR 15,2 | | Ø. FÄRDIGT GOLV 1900 |
| (M) TRANSFORMATOR | E 22 342 20 | |
| (O) TRYCKKNAPP | E 22 311 20 | 1000 |
| (D) DÖRRSIGNAL | E 22 111 15 | 2200 |
| RT □ DOSA FÖR RT | E 12 311 10 | Ø. MARK 500 |
| RT ● APPARATDOSA FÖR TELEJACK | E 12 320 01-02 | 200 |
| TV ● APPARATDOSA FÖR EV. ANTENN | E 12 320 01-02 | 200 |
| ↓ UTTAG FÖR CENTRALANTENN | | 200 |

ARMATUR

| | | |
|-----------------------|--------|-------------------|
| V1 GLÖDLAMPARMATUR | 75 W | E 58 417 00 |
| T1 T1 GLÖDLAMPARMATUR | 75 W | E 58 416 00 |
| T2 T2 GLÖDLAMPARMATUR | 100 W | E 58 483 55 |
| L1 LYSRÖRSARMATUR | 1x40 W | SCANLUX SL 562/14 |
| L2 LYSRÖRSARMATUR | 2x40 W | SCANLUX SL 546/24 |
| Y1 YTTREBELYSNING | 100 W | E 60 138 00 |

FÖRESKRIFTER

LEDNINGAR 1,5 R. DRÄR EJ ANNAT ANGES.
 UTTAG 2-VÄGS DRÄR EJ ANNAT ANGES.
 UTTAG OCH APPARATDOSOR ÖVER ARBETSBRÄNK 1300
 ÖVRIGA 200 DRÄR EJ ANNAT ANGES.
 TOMRÖR TILL VIDRÄG AVSLUTAS 200 Ø. GOLV OCH TÄTAS.
 I RÖR FÖR RT IDRÄGES DRÄGTRÄD, ELLER SPRIDNINGSLIEDNING
 OM SÅDAN TILLHANDAHÅLLS AV TELEVERKET.
 UTTAG FÖR RT SKALL KUNNA INKOPPLAS I SERIE, VID BEHOV
 IDRÄGES DUBBLA SPRIDNINGSLIEDNINGAR.

| | | | | |
|-----|-----|------------------|------|-------|
| REV | ANT | REVIDERING AVSER | SIGN | DATUM |
|-----|-----|------------------|------|-------|

HUSTYP Y (R) HUS:
 2,4, 6, 8, 10, 12, 14, 15, 17, 19, 21, 22, 25,
 37, 39, 40, 42, 44, 46, 48, 50, 52, 54, 55.

| | | | |
|---|------------------------------|---|--------------------------|
| SVENSKA RIKSBYGGEN PROJEKTERINGSKONTORET I STOCKHOLM INSTALLATIONS- OCH ENERGISEKT. HAGAGATAN 2 TEL. 08/34 06 20 BOX 19015 104 32 STOCKHOLM 19 | | NORRKÖPING EGH 6 KLOCKARETORPET KV. SLÄGGERKET. PLANER KRAFT. BELYSNING. TELE. SKALA 1:50 | |
| BEH. S. C-n | FÖRBEREDAV AV S. Carlsson | GRANSKAV AV [Signature] | ARBETSNUMMER 52 58 10 |
| STOCKHOLM 1977.02.08. | | STADT E4:2 | REV. |