



SKYDDSRÖR  
 FASADMÄTARSKÅP - SCHAKT 2 ST VP 47  
 DOSA RT - SCHAKT 2 ST VP 28,3  
 INFÄLLES I VÄGG

FASADMÄTARSKÅP  
 MSI 125

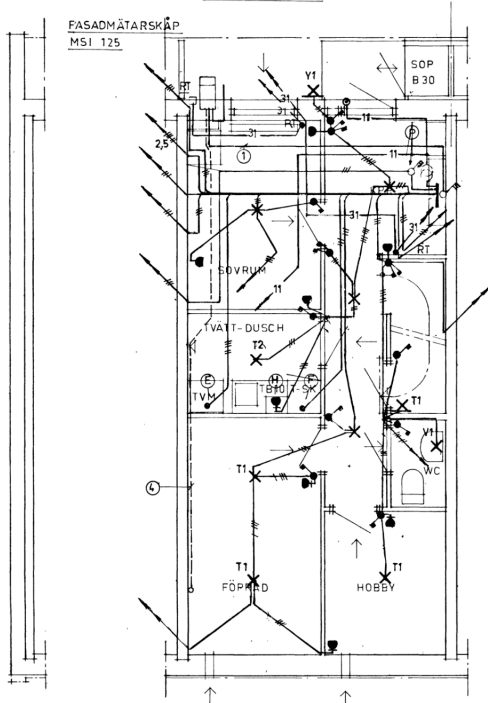


GAVELVÄGG

SUTERRÄNGPLAN (ENTREPLAN)

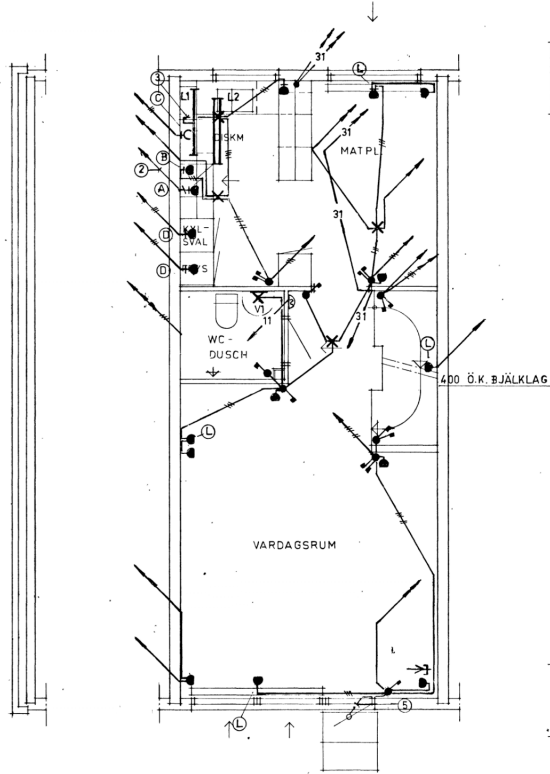

GAVELVÄGG

ÖVERPLAN

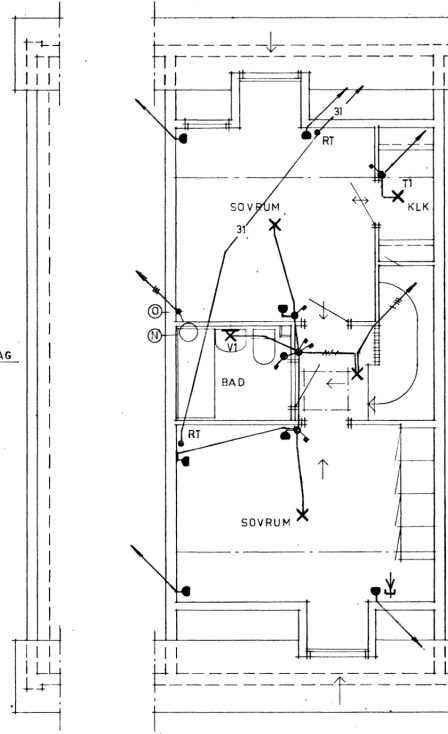

GAVELSPETS

VINDSPLAN

**FÖRKLARINGAR**

GRUPPCENTRAL	HB 3307 WU	UK 2200
Ⓐ UTTAG FÖR ELSPIS	E 15 141 21	200
Ⓑ UTTAG FÖR SPISKÅPA	E 15 132 74	1800
Ⓒ UTTAG FÖR DISKMASKIN	E 15 171 11	450
Ⓓ UTTAG FÖR KYLENHET	E 15 132 74	2200
Ⓔ ANSL.DOSA FÖR TVÄTTMASKIN	E 12 340 00	1700
Ⓕ ANSL.DOSA FÖR TORKSKÅP	E 12 340 00	2100
Ⓖ UTTAG FÖR STRYKNING	E 14 445 55	
	+ DOSA E 14 445 70	1300
Ⓗ LAMPUTTAG	E 15 535 25 RESP. E 15 535 30 (FRAN TAK)	100
(DR EJ ANNAT ANGES)		
Ⓝ FLAKT VID TAKHÖCK		
Ⓞ ANSLUTNINGSDOSA FÖR FLAKT	E 12 359 01	
Ⓟ STRÖMSTALLARE FÖR FLAKT	E 14 501 10	VID GRUPPCENTRAL

①	4 x 6	
②	5 x 2,5	
③	EKK 3 x 1,5 I RÖR TILL UK ÖVERSKAP	
④	RÖR 15,2 FÖR EV VATTENMÄTARE	170
⑤	TOHRÖR 15,2	Ø. DÖRR
Ⓜ	TRANSFORMATOR	E 22 342 20
Ⓞ	TRYCKKNAPP	E 22 311 20
Ⓟ	DÖRRSIGNAL	E 22 111 15
Ⓠ	DOSA FÖR RT	E 12 311 15 Ø. MARK
Ⓡ	APPARATDOSA FÖR TELEJACK	E 12 320 01-02
Ⓢ	UTTAG FÖR CENTRALANTEN	200

**ARMATUR**

V1	GLÖDLAMPARMATUR	75 W	E 58 417 00
T1	GLÖDLAMPARMATUR	75 W	E 58 416 00
T2	GLÖDLAMPARMATUR	100 W	E 58 483 55
L1	LYSRÖRSARMATUR	1x40 W	SCANLUX SL 562/14
L2	LYSRÖRSARMATUR	2x40 W	SCANLUX SL 546/24
Y1	YTTREBELYSNING	100 W	E 60 138 00

**FÖRESKRIFTER**

LEDNINGAR 1,5 R DRR EJ ANNAT ANGES.  
 UTTAG 2-VGGS DRR EJ ANNAT ANGES.  
 UTTAG OCH APPARATDOSA ÖVER ARBETSBRNK 1300  
 ÖVRIGA 200 DRR EJ ANNAT ANGES.  
 I RÖR FÖR RT IDRAGES DRAGTRAD, ELLER SPRIDNINGSLEDNING  
 OM SÅDAN TILLHANDAHÅLLS AV TELEVERKET.  
 UTTAG FÖR RT SKALL KUNNA INKOPPLAS I SERIE. VID BEHOV  
 IDRAGES DUBBLA SPRIDNINGSLEDNINGAR.

REVISOR	REVIDERING AVSER	SIGN	DATUM
---------	------------------	------	-------

**HUSTYP X (R) mellanlamell**  
 HUS 24,26,28,30,58,60,62,71,73,77,82,84,86.

<p>SVENSKA RIKSBYGGEN                  PROJEKTERINGSKONTORET I STOCKHOLM                  INSTALLATIONS- OCH ENERGISEKT.                  HAGAGATAN 2 TEL 08/34 05 20                  BOX 19015 104 32 STOCKHOLM 19</p>	<p>NORRKÖPING EGH 6                  KLOCKARETORPET                  KV. SLAGVERKET                  PLANER                  KRAFT, BELYSNING, TELE                  SKALA 1:50</p>
<p>STOCKHOLM                  1977.02.08</p>	<p>ARBETSNUMMER                  52 5810</p>
<p>STAD OCH BYGGMÄSTARE                  S. Carlsson</p>	<p>STAD OCH BYGGMÄSTARE                  S. Carlsson</p>
<p>STAD OCH BYGGMÄSTARE                  S. Carlsson</p>	<p>STAD OCH BYGGMÄSTARE                  S. Carlsson</p>