



SKYDDSRÖK  
 FASADMÄTARSKÅP - SCHAKT, 2 ST VP 47  
 DOSA RT - SCHAKT 2 ST VP 28,3  
 INFÄLLES I VÄGG


FASADMÄTARSKÅP MSI 125

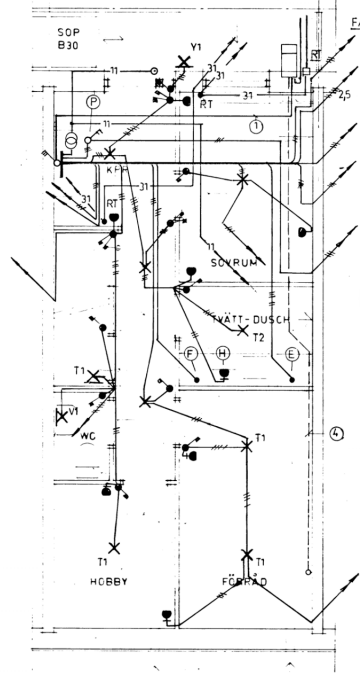

SUERRÄNGPLAN (ENTRÉPLAN)

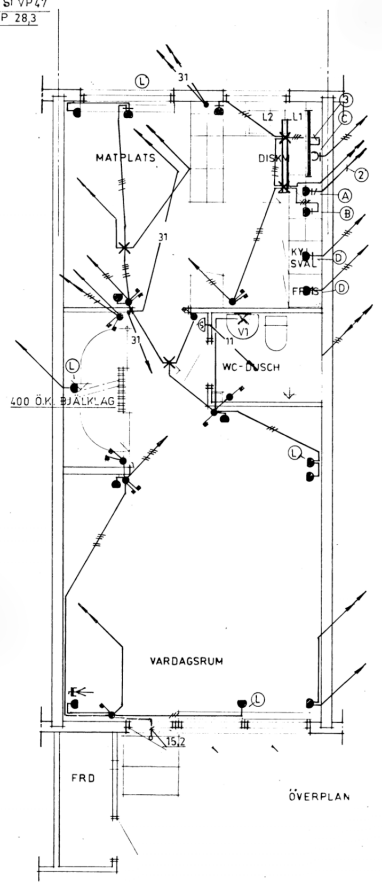

ÖVERPLAN

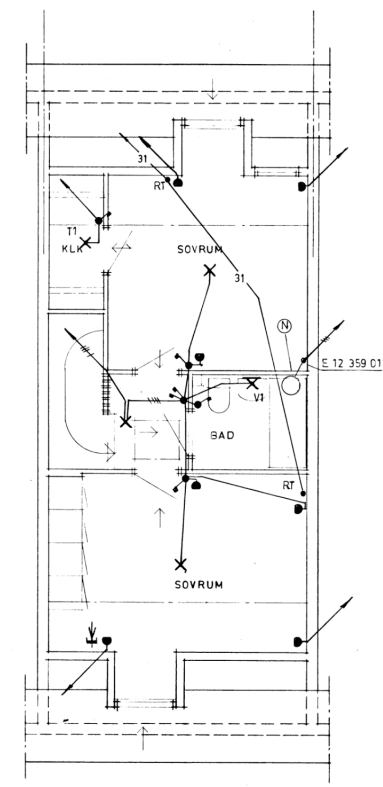

VINDSPLAN

**FÖRKLARINGAR**

- GRUPPCENTRAL HB 3307 WU UK 2200
- A UTTAG FÖR ELSPIS E 15 141 21 200
- B UTTAG FÖR SPISKÅPA E 15 132 74 1800
- C UTTAG FÖR DISKMASKIN E 15 171 11 450
- D UTTAG FÖR KYLENHET E 15 132 74 2200
- E ANSL.DOSA FÖR TVÄTTMASKIN E 12 340 00 1700
- F ANSL.DOSA FÖR TORKSKÅP E 12 340 00 2100
- H UTTAG FÖR STRYKNING E 14 445 55 +14 445 70 1300
- L LAMPPILAG E 15 535 25 RESP. E 15 535 30 (FRAN TAK) 100
- N FLKKT
- P STRÖMSTALLARE FÖR FLKKT E 14 501 10 VID GRUPPCENTRAL
- 1 4 x 6
- 2 5 x 2,5
- 3 EKK 3 x 1,5 I RÖR TILL UK ÖVERSKÅP
- 4 RÖR 15,2 FÖR EV. VATTENMÄTARE 170
- ⊗ TRANSFORMATOR E 22 342 20
- ⊙ TRYCKKNAPP E 22 311 20 1000
- ⊞ DÖRRSIGNAL E 22 111 15 2200
- RT □ DOSA FÖR RT E 12 311 10 U. MARK 500
- RT ● APPARATDOSA FÖR TELEJÄCK E 12 320 01-02 200
- ⚡ UTTAG FÖR CENTRALANTENN 200

ARMATUR

V1	GLÖDLAMPARMATUR	75 W	E 58 417 00
T1	GLÖDLAMPARMATUR	75 W	E 58 416 00
T2	GLÖDLAMPARMATUR	100 W	E 58 483 55
L1	LYSRÖRSARMATUR	1x40 W	SCANLUX SL 562/14
L2	LYSRÖRSARMATUR	2x40 W	SCANLUX SL 546/24
Y1	YTTERBELYSNING	100 W	E 60 138 00

**FÖRESKRIFTER**

LEDNINGAR 1,5 R DÄR EJ ANNAT ANGES.  
 UTTAG 2-VÄGS DÄR EJ ANNAT ANGES.  
 UTTAG OCH APPARATDOSA ÖVER ARBETSBNÄK 1300  
 ÖVRIGA 200 DÄR EJ ANNAT ANGES.  
 I RÖR FÖR RT IDRAGES DRAGTRÄD, ELLER SPRIDNINGSLEDNING  
 OM SÅDAN TILLHANDAHÅLLS AV TELEVERKET.  
 UTTAG FÖR RT SKALL KUNNA INKOPPLAS I SERIE. VID BEHOV  
 IDRAGES DUBBLA SPRIDNINGSLEDNINGAR.

**HUSTYP X (s) mellanlamell**  
 HUS 25,27,29,31,57,59,61,70,72,76,78,81,83,85.

SVENSKA RIKSBYGGEN PROJEKTERINGSKONTORET I STOCKHOLM INSTALLATIONS- OCH ENERGISEKT. HAGAGATAN 2 TEL 08/34 06 20 BOX 19015 104 32 STOCKHOLM 19	NORRKÖPING EGH 6 KLOCKARETORPET KV SLAGVERKET PLANER KRAFT, BELYSNING, TELE.
S. Carlsson S. Carlsson	SKALA 1:50
STOCKHOLM 1977. 02. 08	ARBETSNUMMER 52 58 10 STÄPP RITINGSNUMMER E4:5 REV.