


GARAGE G6

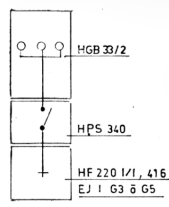


CENTRALER
SKALA 1:10

FÖRKLARINGAR


ARMATURER
K1 = E 58 601 10
YTTREBELYSNING SE RITN. E3:1

CENTRALER
FABR. ELDOON TYP HPK


- APPARATER
1. FLÄKTVÄRMARE, VATTENVÄRMD. LEV. AV WS.
 2. KONTAKTOR ASEA EKG 10.
 3. TERMOSTAT FRICO 38 929 22.
 4. MOTORSKYDD MED SNABBUTLÖSARE AEG LH 1421.

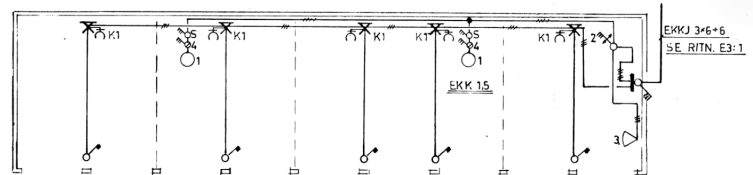


GARAGE G5

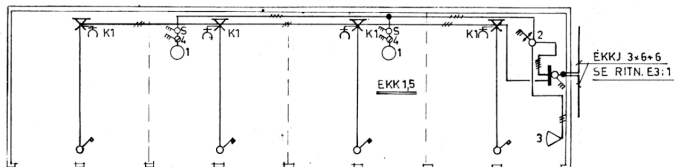


GARAGE G7

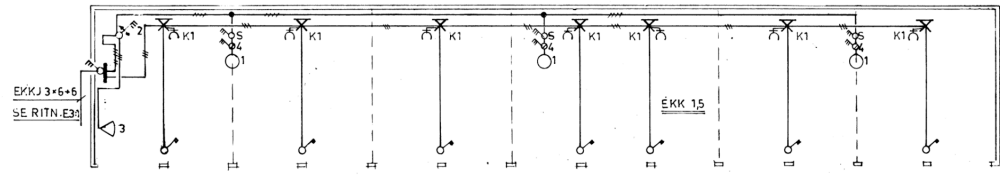


GARAGE G3

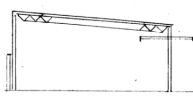


SEKTION G5, G6.

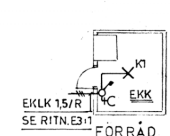


FÖRRÅD
ANTAL 63 ST.
ÄVEN SPEGELVÄNT,
UTFÖRANDE.

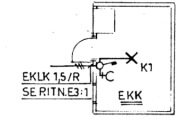

FÖRRÅD
ANTAL 5 ST.
(HUS 64-68)
UTFÖRANDE.

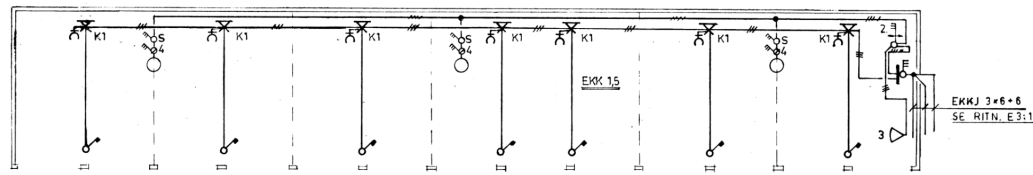

GARAGE G2

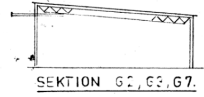

SEKTION G2, G3, G7.

SVENSKA RIKSBYGGEN PROJEKTERINGSKONTORET I STOCKHOLM INSTALLATIONS- OCH ENERGISEKT. HAGAGATAN 2 TEL. 08/34 06 20 BOX 19015 104 32 STOCKHOLM 19		NORRKÖPING EGH 6 KLOCKARETORPET KV. SLAGVERKET GARAGEBYGGNADER G2, G3, G5, G6, G7. FÖRRÅD KRAFT, BELYSNING.	
RITAD AV S.C.-n	KONTROLLERAD AV S. Carlsson	GRANSAD AV S. Carlsson	ARBETENSNUMMER 52 58 10
STOCKHOLM 1977. 02. 08	RITNINGSDRÖMNING E4:12	SKALA 1:100	REV.